


AMENAGEMENT D'UN COMBLE EN LOGEMENT

Adresse:

11 Rue Chanoine Henri Cetty MULHOUSE

Projet:

Aménagement d'un comble pour créer deux logement de type F2.

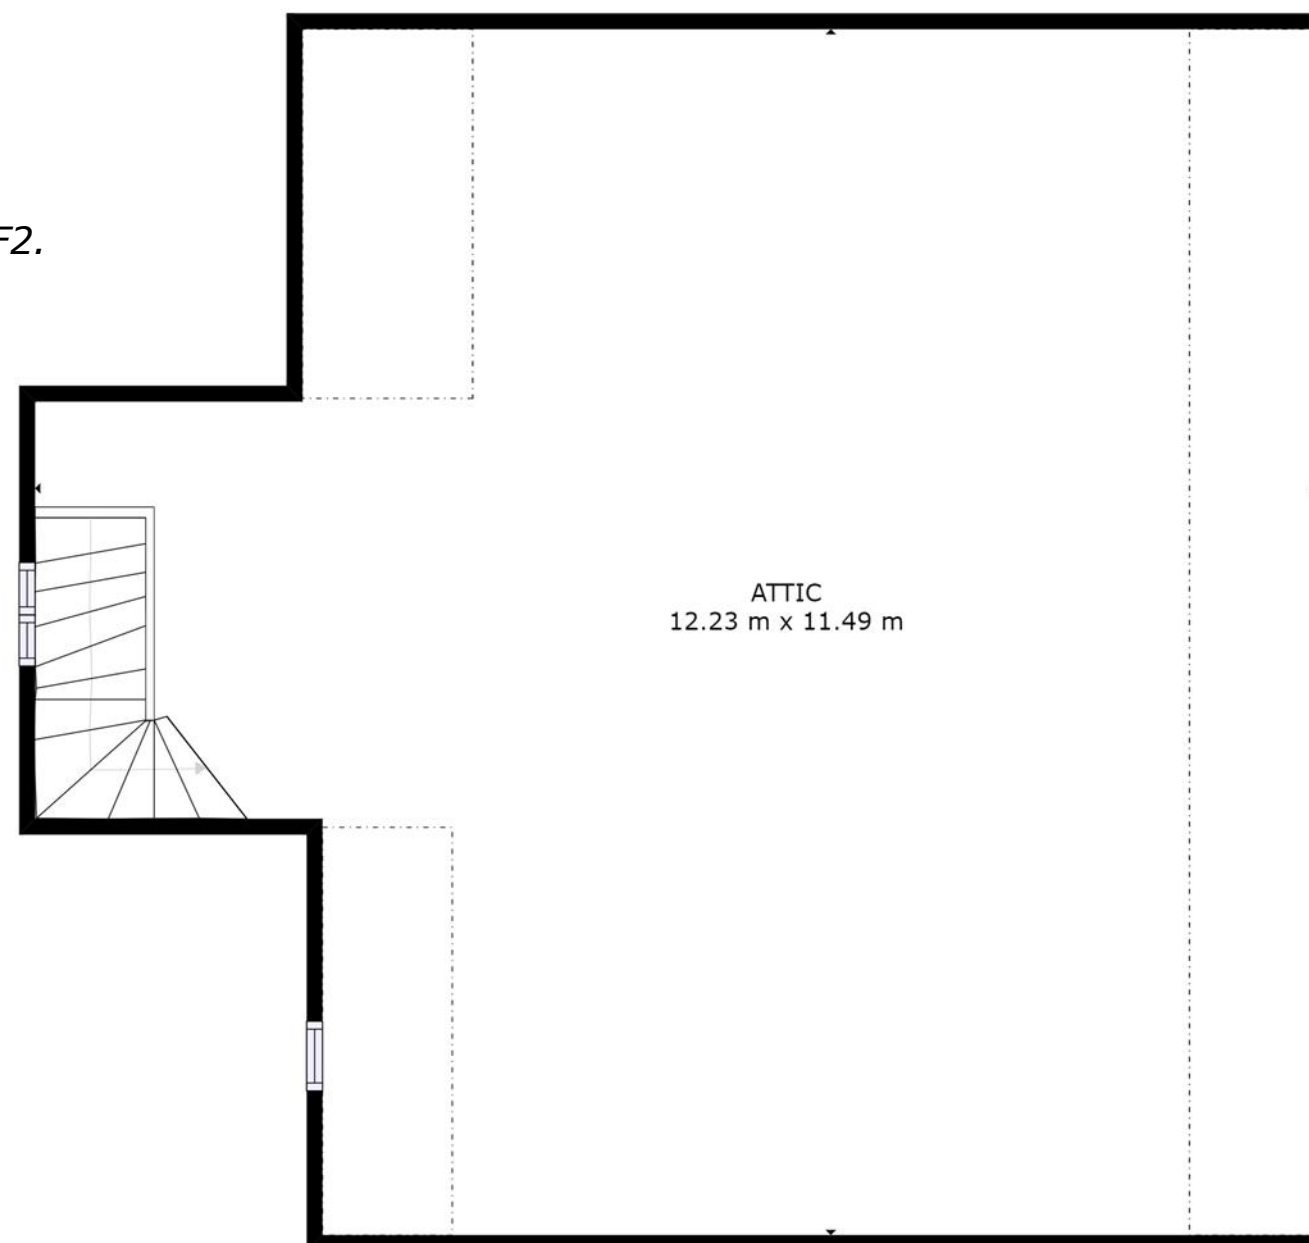

ATTIC
12.23 m x 11.49 m

FLOOR 4

GROSS INTERNAL AREA
FLOOR 1: 9 m2, FLOOR 2: 110 m2
FLOOR 3: 112 m2, FLOOR 4: 96 m2
EXCLUDED AREAS: , REDUCED HEADROOM BELOW 1.5M: 25 m2
TOTAL: 327 m2
SIZES AND DIMENSIONS ARE APPROXIMATE, ACTUAL MAY VARY.



IMMORENO
24 Rue de Bâle MULHOUSE 68200

Tel: 07.69.60.52.04
@: hugoweiss.immoreno@gmail.com

R.I

Dessinateur: QGE
Projeteur: -
Architecte: -



PROJET:
AMENAGEMENT D'UN COMBLE

PRESENTATION

Adresse du projet :
11 Rue Chanoine Henri Cetty 68200 MULHOUSE

Client:
IMMORENO

Date de Création :
03/12/2021

Echelle :
/

Modification :

Date :

—


—

—

—

—

—

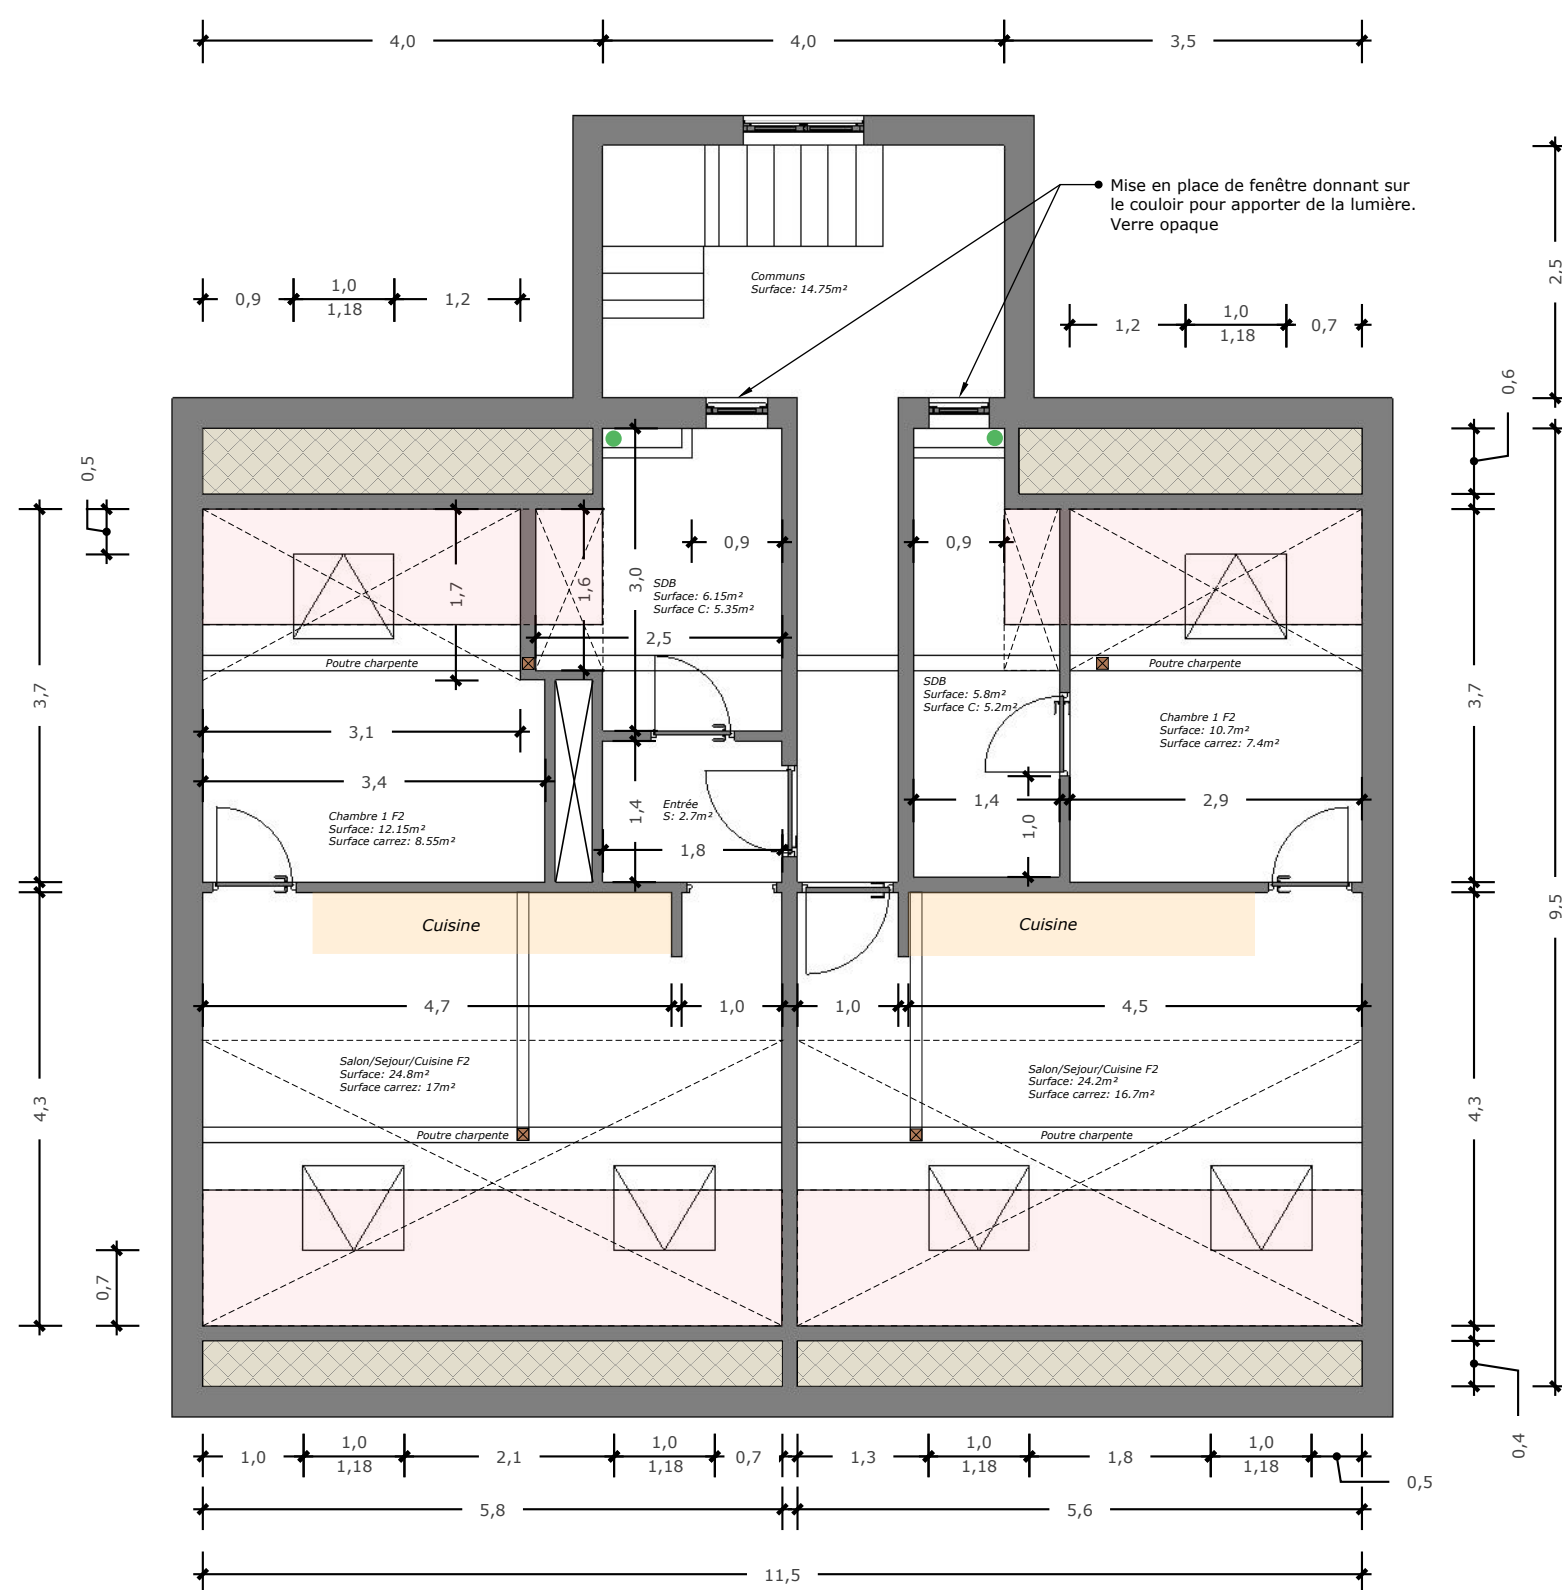

- Zone sous 1,80m
- Zone mansardé.
- Comble perdu/technique.
- Collone d'évacuation des EU.
- Poteaux charpente

F2 GAUCHE:
Surface total: 45.8m²
Surface Carrez: 33.6m²

INFO SUPPLEMENTAIRE:
Hauteur plafond chambre et SDB: 2.5m
Hauteur plafond espace de vie: 3m

F2 DROITE:
Surface total: 40.7m²
Surface Carrez: 29.3m²

INFO SUPPLEMENTAIRE:
Hauteur plafond chambre et SDB: 2.5m
Hauteur plafond espace de vie: 3m



IMMORENO
24 Rue de Bâle MULHOUSE 68200

Tel: 07.69.60.52.04
@: hugoweiss.immoreno@gmail.com

R.I

Dessinateur: QGE
Projeteur: -
Architecte: -



PROJET:
AMENAGEMENT D'UN COMBLE

PLAN DU COMBLE

Adresse du projet :
11 Rue Chanoine Henri Cetty 68200 MULHOUSE

Client:
IMMORENO

Date de Création :
03/12/2021

Echelle :
1:75

Modification :

Date :

—

—

—



IMMORENO
24 Rue de Bâle MULHOUSE 68200

Tel: 07.69.60.52.04
@: hugoweiss.immoreno@gmail.com

R.I

Dessinateur: QGE
Projeteur: -
Architecte: -



PROJET:
AMENAGEMENT D'UN COMBLE

PLAN D'AMENAGEMENT

Adresse du projet :
11 Rue Chanoine Henri Cetty 68200 MULHOUSE

Client:
IMMORENO

Date de Création :
03/12/2021

Echelle :
/

Modification :

Date :


—

—

—

—

—

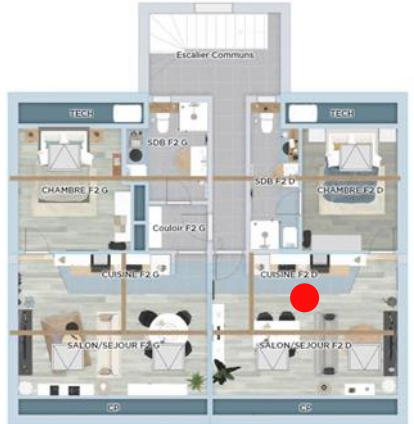

IMMORENO
24 Rue de Bâle MULHOUSE 68200

Tel: 07.69.60.52.04
@: hugoweiss.immoreno@gmail.com

R.I

Dessinateur: QGE
Projeteur: -
Architecte: -



PROJET:
AMENAGEMENT D'UN COMBLE

VISUELS F2 DROITE



Adresse du projet :
11 Rue Chanoine Henri Cetty 68200 MULHOUSE

Client:
IMMORENO



Date de Création : 03/12/2021
Echelle : 1:100


| Modification : | Date : |
|----------------|--------|
| | — |
| | — |
| | — |
| | |
| | |



| | | | | | | |
|--|--|---|--|--|----------------|--------|
|  <p>IMMORENO 24 Rue de Bâle MULHOUSE 68200</p> <p>Tel: 07.69.60.52.04 @: hugoweiss.immoreno@gmail.com</p> | <p>R.I</p> <p>Dessinateur: QGE Projeteur: - Architecte: -</p>  | <p>PROJET: AMENAGEMENT D'UN COMBLE</p> <p>VISUELS F2 DROITE</p> | <p>Adresse du projet : 11 Rue Chanoine Henri Cetty 68200 MULHOUSE</p> | | Modification : | Date : |
| | | | Client: IMMORENO | | | — |
| | | | Date de Création : 03/12/2021 | | | — |
| | | | Echelle : 1:100 | | | — |
| | | | | | | |



| | | | | | | |
|--|--|---|--|--|----------------|--------|
|  <p>IMMORENO 24 Rue de Bâle MULHOUSE 68200</p> <p>Tel: 07.69.60.52.04 @: hugoweiss.immoreno@gmail.com</p> | <p>R.I</p> <p>Dessinateur: QGE Projeteur: - Architecte: -</p>  | <p>PROJET: AMENAGEMENT D'UN COMBLE</p> <p>VISUELS F2 DROITE</p> | <p>Adresse du projet : 11 Rue Chanoine Henri Cetty 68200 MULHOUSE</p> | | Modification : | Date : |
| | | | Client: IMMORENO | | | — |
| | | | Date de Création : 03/12/2021 | | | — |
| | | | Echelle : 1:100 | | | — |
| | | | | | | |

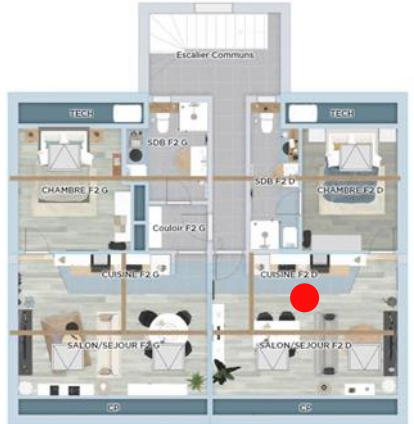

IMMORENO
24 Rue de Bâle MULHOUSE 68200

Tel: 07.69.60.52.04
@: hugoweiss.immoreno@gmail.com

R.I

Dessinateur: QGE
Projeteur: -
Architecte: -



PROJET:
AMENAGEMENT D'UN COMBLE

VISUELS F2 DROITE

Adresse du projet :
11 Rue Chanoine Henri Cetty 68200 MULHOUSE

Client:
IMMORENO

Date de Création :
03/12/2021


Echelle :
1:100

Modification :

Date :

| | |
|--|---|
| | — |
| | — |
| | — |
| | — |
| | — |



 HomeByMe



IMMORENO
24 Rue de Bâle MULHOUSE 68200

Tel: 07.69.60.52.04
@: hugoweiss.immoreno@gmail.com

R.I

Dessinateur: QGE
Projeteur: -
Architecte: -



PROJET:
AMENAGEMENT D'UN COMBLE

VISUELS F2 DROITE

Adresse du projet :
11 Rue Chanoine Henri Cetty 68200 MULHOUSE

Client:
IMMORENO

Date de Création :
03/12/2021



Echelle :
1:100

Modification :

Date :

| | |
|--|---|
| | — |
| | — |
| | — |
| | — |
| | — |



| | | | | | | |
|--|--|---|--|--|----------------|--------|
|  <p>IMMORENO 24 Rue de Bâle MULHOUSE 68200</p> <p>Tel: 07.69.60.52.04 @: hugoweiss.immoreno@gmail.com</p> | <p>R.I</p> <p>Dessinateur: QGE Projeteur: - Architecte: -</p>  | <p>PROJET: AMENAGEMENT D'UN COMBLE</p> <p>VISUELS F2 DROITE</p> | <p>Adresse du projet : 11 Rue Chanoine Henri Cetty 68200 MULHOUSE</p> | | Modification : | Date : |
| | | | Client: IMMORENO | | | — |
| | | | Date de Création : 03/12/2021 | | | — |
| | | | Echelle : 1:100 | | | — |
| | | | | | | |



IMMORENO
24 Rue de Bâle MULHOUSE 68200

Tel: 07.69.60.52.04
@: hugoweiss.immoreno@gmail.com

R.I

Dessinateur: QGE
Projeteur: -
Architecte: -



PROJET:
AMENAGEMENT D'UN COMBLE

VISUELS F2 DROITE


Adresse du projet :
11 Rue Chanoine Henri Cetty 68200 MULHOUSE

Client:
IMMORENO

Date de Création :
03/12/2021

Echelle :
1:100

| Modification : | Date : |
|----------------|--------|
| | — |
| | — |
| | — |
| | — |
| | — |

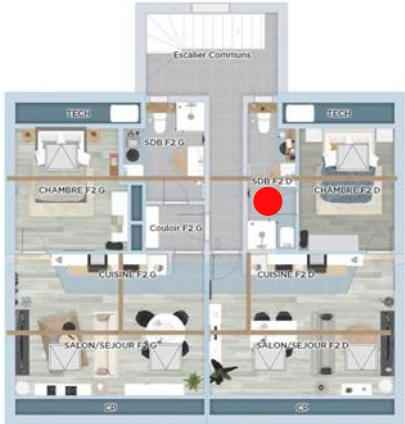

IMMORENO
24 Rue de Bâle MULHOUSE 68200

Tel: 07.69.60.52.04
@: hugoweiss.immoreno@gmail.com

R.I

Dessinateur: QGE
Projeteur: -
Architecte: -



PROJET:
AMENAGEMENT D'UN COMBLE

VISUELS F2 DROITE

Adresse du projet :
11 Rue Chanoine Henri Cetty 68200 MULHOUSE

Client:
IMMORENO

Date de Création : 03/12/2021
Echelle : 1:100

| Modification : | Date : |
|----------------|--------|
| | — |
| | — |
| | — |
| | |
| | |



IMMORENO
24 Rue de Bâle MULHOUSE 68200

Tel: 07.69.60.52.04
@: hugoweiss.immoreno@gmail.com

R.I

Dessinateur: QGE
Projeteur: -
Architecte: -



PROJET:
AMENAGEMENT D'UN COMBLE

VISUELS F2 GAUCHE

Adresse du projet :
11 Rue Chanoine Henri Cetty 68200 MULHOUSE

Client:
IMMORENO

Date de Création :
03/12/2021

Echelle :
1:100



Modification :


Date :

| | |
|--|--|
| | |
| | |
| | |
| | |
| | |



HomeByMe

| | | | | | | |
|--|--|---|--|--|----------------|--------|
|  <p>IMMORENO 24 Rue de Bâle MULHOUSE 68200</p> <p>Tel: 07.69.60.52.04 @: hugoweiss.immoreno@gmail.com</p> | <p>R.I</p> <p>Dessinateur: QGE Projeteur: - Architecte: -</p>  | <p>PROJET: AMENAGEMENT D'UN COMBLE</p> <p>VISUELS F2 GAUCHE</p> | <p>Adresse du projet : 11 Rue Chanoine Henri Cetty 68200 MULHOUSE</p> | | Modification : | Date : |
| | | | Client: IMMORENO | | | — |
| | | | Date de Création : 03/12/2021 | | | — |
| | | | Echelle : 1:100 | | | — |
| | | | | | | |

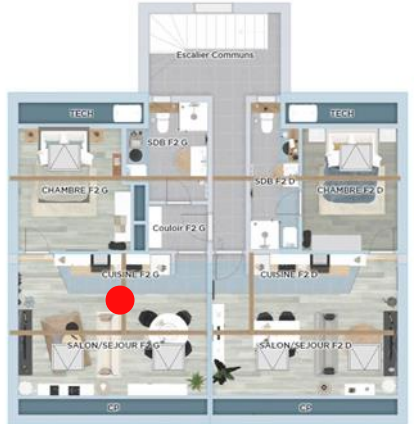

IMMORENO
24 Rue de Bâle MULHOUSE 68200

Tel: 07.69.60.52.04
@: hugoweiss.immoreno@gmail.com

R.I

Dessinateur: QGE
Projeteur: -
Architecte: -



PROJET:
AMENAGEMENT D'UN COMBLE


VISUELS F2 GAUCHE

Adresse du projet :
11 Rue Chanoine Henri Cetty 68200 MULHOUSE

Client:
IMMORENO

Date de Création : 03/12/2021
Echelle : 1:100

| Modification : | Date : |
|----------------|--------|
| | — |
| | — |
| | — |
| | |
| | |

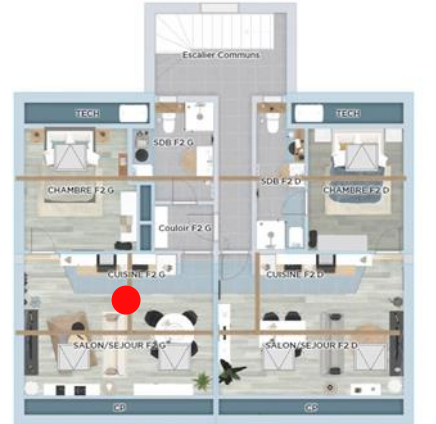

IMMORENO
24 Rue de Bâle MULHOUSE 68200

Tel: 07.69.60.52.04
@: hugoweiss.immoreno@gmail.com

R.I

Dessinateur: QGE
Projeteur: -
Architecte: -



PROJET:
AMENAGEMENT D'UN COMBLE

VISUELS F2 GAUCHE

Adresse du projet :
11 Rue Chanoine Henri Cetty 68200 MULHOUSE

Client:
IMMORENO

Date de Création :
03/12/2021

Echelle :
1:100

Modification :

Date :



—


—


—

—



| | | | | | | |
|--|--|---|--|--|----------------|--------|
|  <p>IMMORENO 24 Rue de Bâle MULHOUSE 68200</p> <p>Tel: 07.69.60.52.04 @: hugoweiss.immoreno@gmail.com</p> | <p>R.I</p> <p>Dessinateur: QGE Projeteur: - Architecte: -</p>  | <p>PROJET: AMENAGEMENT D'UN COMBLE</p> <p>VISUELS F2 GAUCHE</p> | <p>Adresse du projet : 11 Rue Chanoine Henri Cetty 68200 MULHOUSE</p> | | Modification : | Date : |
| | | | Client: IMMORENO | | | — |
| | | | Date de Création : 03/12/2021 | | | — |
| | | | Echelle : 1:100 | | | — |
| | | | | | | |

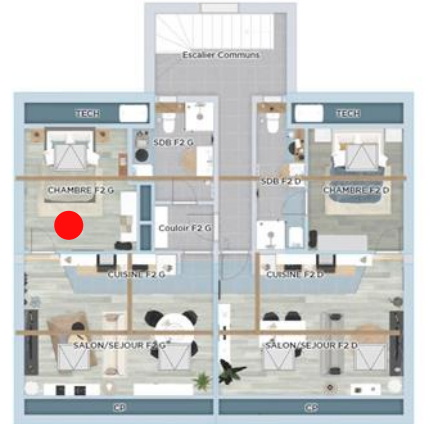

 HomeByMe



IMMORENO
24 Rue de Bâle MULHOUSE 68200

Tel: 07.69.60.52.04
@: hugoweiss.immoreno@gmail.com

R.I

Dessinateur: QGE
Projeteur: -
Architecte: -



PROJET:
AMENAGEMENT D'UN COMBLE

VISUELS F2 GAUCHE

Adresse du projet :
11 Rue Chanoine Henri Cetty 68200 MULHOUSE

Client:
IMMORENO


Date de Création :
03/12/2021

Echelle :
1:100

Modification :

Date :

| | |
|--|---|
| | — |
| | — |
| | — |
| | |
| | |

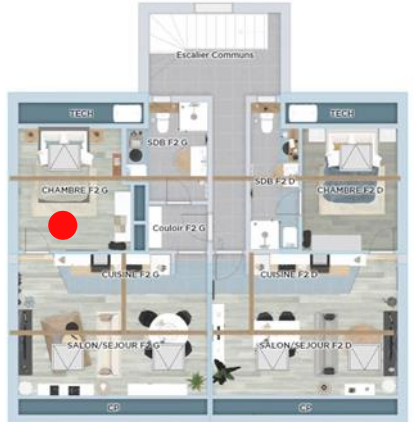

IMMORENO
24 Rue de Bâle MULHOUSE 68200

Tel: 07.69.60.52.04
@: hugoweiss.immoreno@gmail.com

R.I

Dessinateur: QGE
Projeteur: -
Architecte: -



PROJET:
AMENAGEMENT D'UN COMBLE

VISUELS F2 GAUCHE

Adresse du projet :
11 Rue Chanoine Henri Cetty 68200 MULHOUSE

Client:
IMMORENO

Date de Création : 03/12/2021
Echelle : 1:100

| Modification : | Date : |
|----------------|--------|
| | — |
| | — |
| | — |
| | |
| | |



IMMORENO
24 Rue de Bâle MULHOUSE 68200

Tel: 07.69.60.52.04
@: hugoweiss.immoreno@gmail.com

R.I

Dessinateur: QGE
Projeteur: -
Architecte: -



PROJET:
AMENAGEMENT D'UN COMBLE

VISUELS F2 GAUCHE

Adresse du projet :
11 Rue Chanoine Henri Cetty 68200 MULHOUSE

Client:
IMMORENO

Date de Création :
03/12/2021

Echelle :
1:100

Modification :

Date :

—

—

—

—

—



IMMORENO
24 Rue de Bâle MULHOUSE 68200

Tel: 07.69.60.52.04
@: hugoweiss.immoreno@gmail.com

R.I

Dessinateur: QGE
Projeteur: -
Architecte: -



PROJET:
AMENAGEMENT D'UN COMBLE

FIN

Adresse du projet :
11 Rue Chanoine Henri Cetty 68200 MULHOUSE

Client:
IMMORENO

Date de Création :
03/12/2021

Echelle :
1:100

| Modification : | Date : |
|----------------|--------|
| | — |
| | — |
| | — |
| | |
| | |