


**115 Avenue de Colmar**

<b>2eme étage: F3 Duplex Loyer : 650€ HC</b>	<b>2eme étage : F5 Duplex Loyer : 1100€ HC</b>	<b>2eme étage : F5 Duplex Loyer : 1100€ HC</b>	<b>2eme étage : F5 Duplex Loyer : 1100€ HC</b>
<b>1er étage: F2 Loyer : 550€ HC</b>	<b>1er étage : F3 Loyer : 650€ HC</b>	<b>1er étage : F4 Loyer : 950€ HC</b>	<b>1er étage : F4 Loyer : 950€ HC</b>
<b>RDC : F2 Loyer : 550€ HC</b>	<b>RDC: F2 Loyer: 550€ HC</b>	<b>RDC: F3 Loyer: 650€ HC</b>	<b>RDC : F4 Loyer : 950€ HC</b>

- Chaudière
- Colonne électrique

Repère superposition

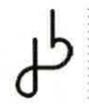

 Jonathan Bapst  
Architecte d'intérieur  
@joai.fr

Réhabilitation d'un  
immeuble de logements


115 Avenue de Colmar  
68100 Mulhouse

Plan du RDC  
Ech. 1/100

01/12/2015

- Chaudière
- Colonne électrique

Repère superposition

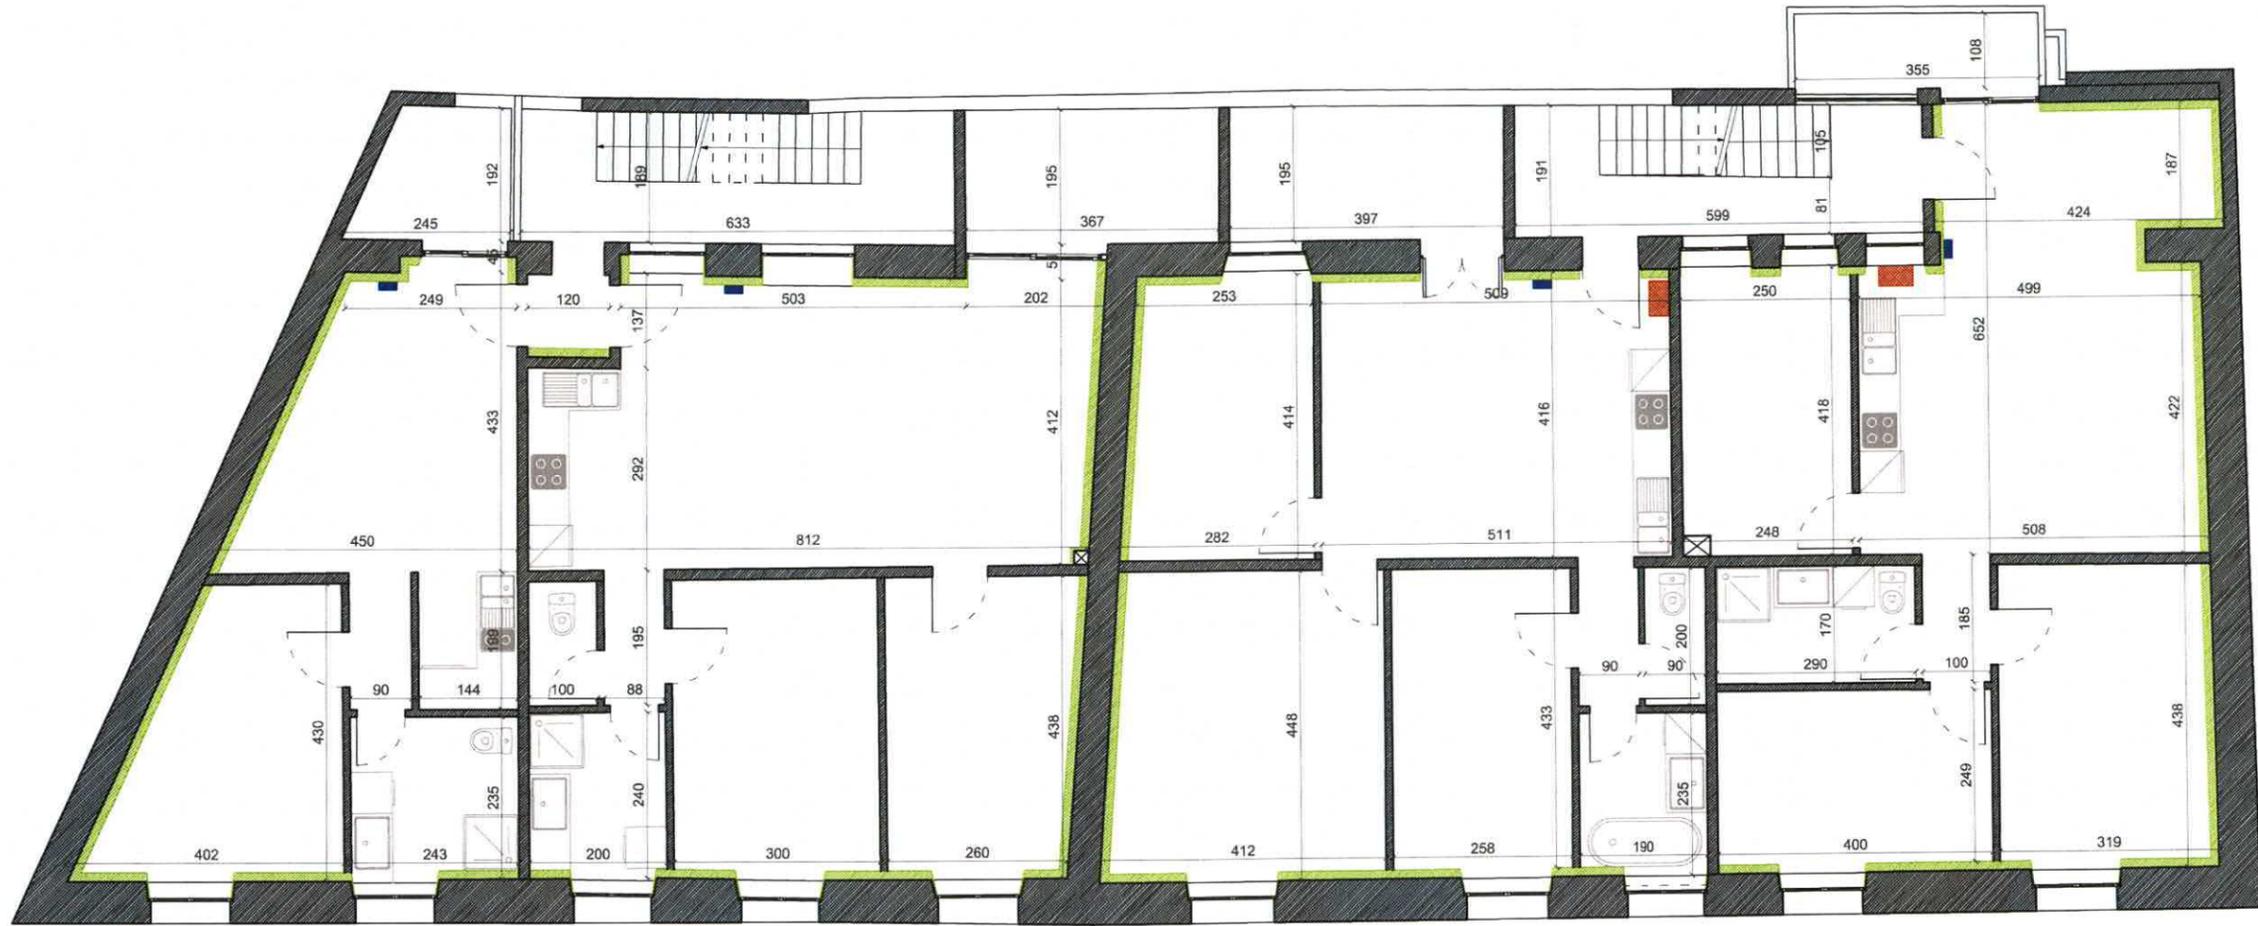


- Chaudière
- Colonne électrique

Repère superposition



- Chaudière
- Colonne électrique

Repère superposition

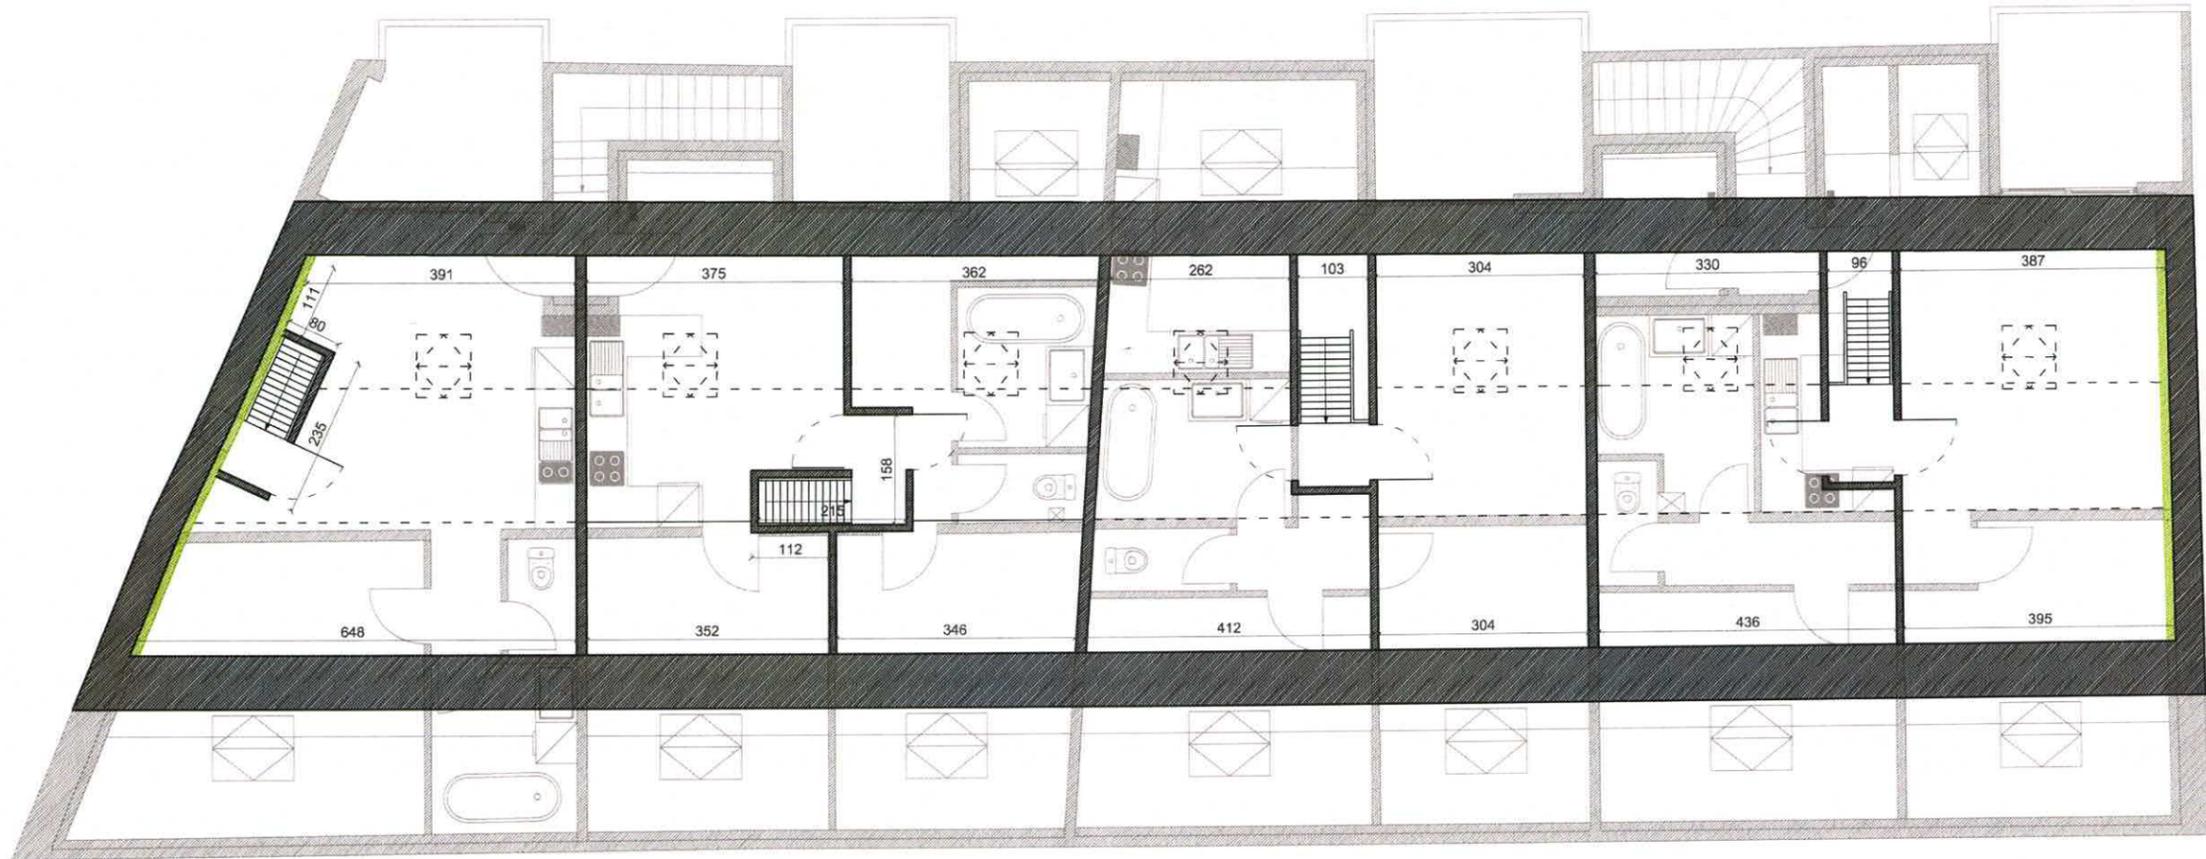


 Jonathan Bapst  
Architecte d'intérieur  
@joai.fr

Réhabilitation d'un  
immeuble de logements

115 Avenue de Colmar  
68100 Mulhouse

Plan Mezzanines  
Ech. 1/100

01/12/2015

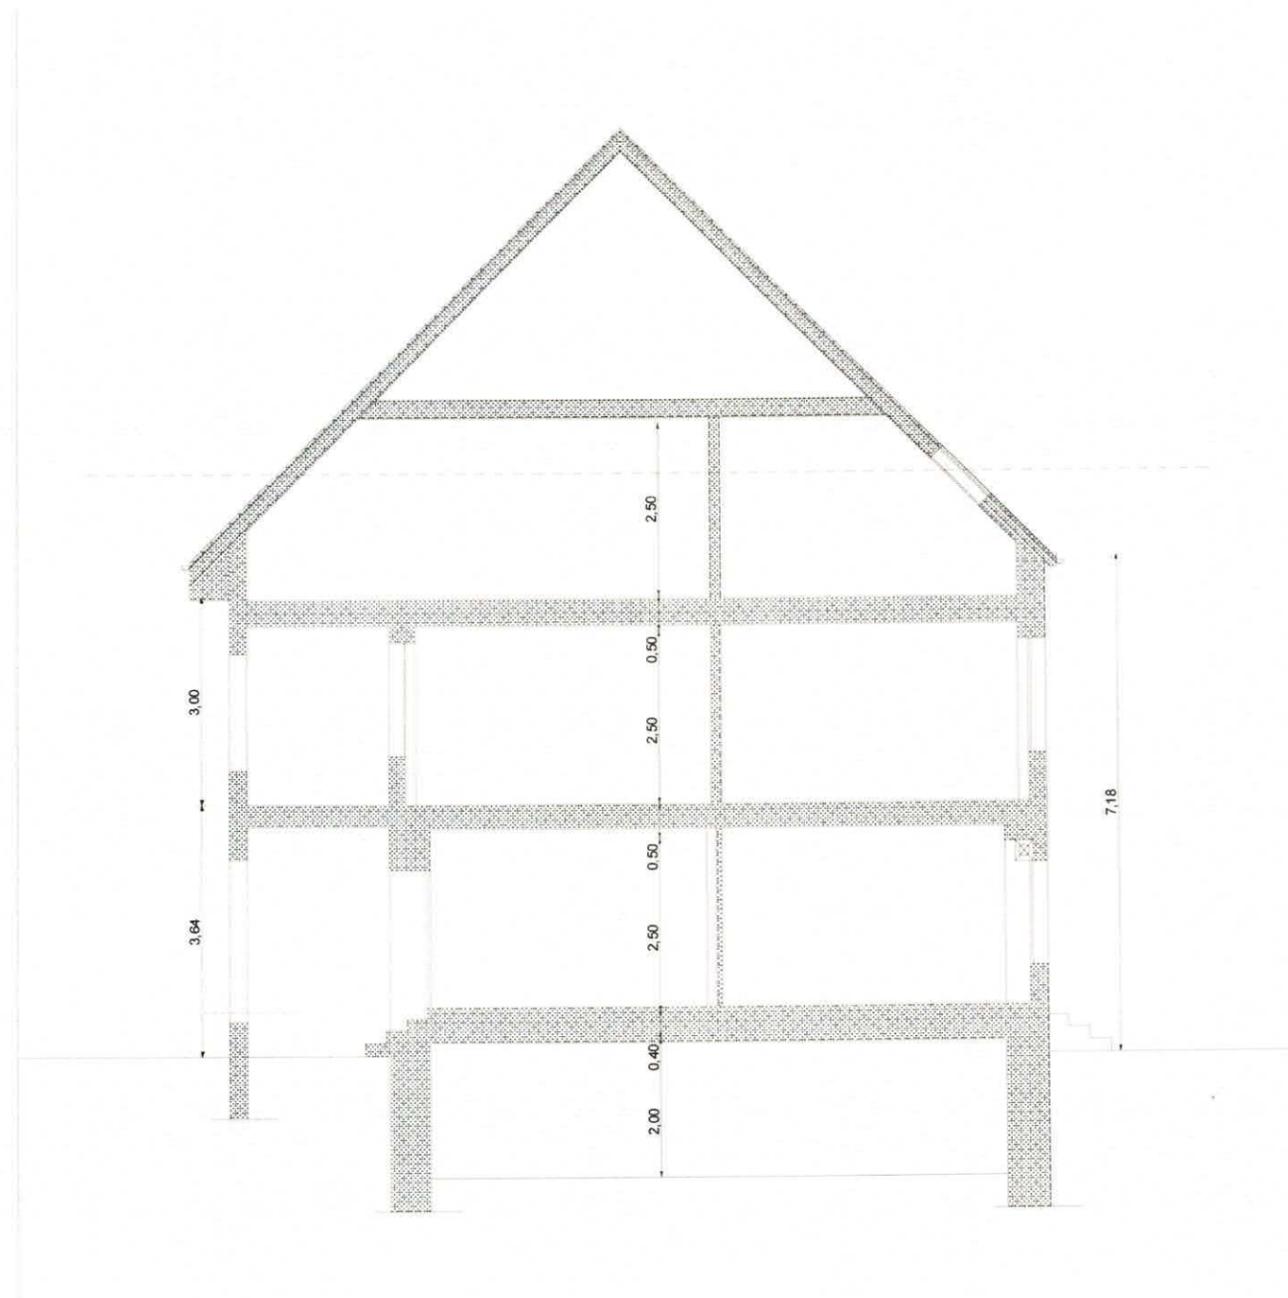

Jonathan Bapst  
Architecte d'intérieur  
@joai.fr

Réhabilitation d'un  
immeuble de logements


115 Avenue de Colmar  
68100 Mulhouse

Coupe de principe

01/12/2015




Façade Nord Est

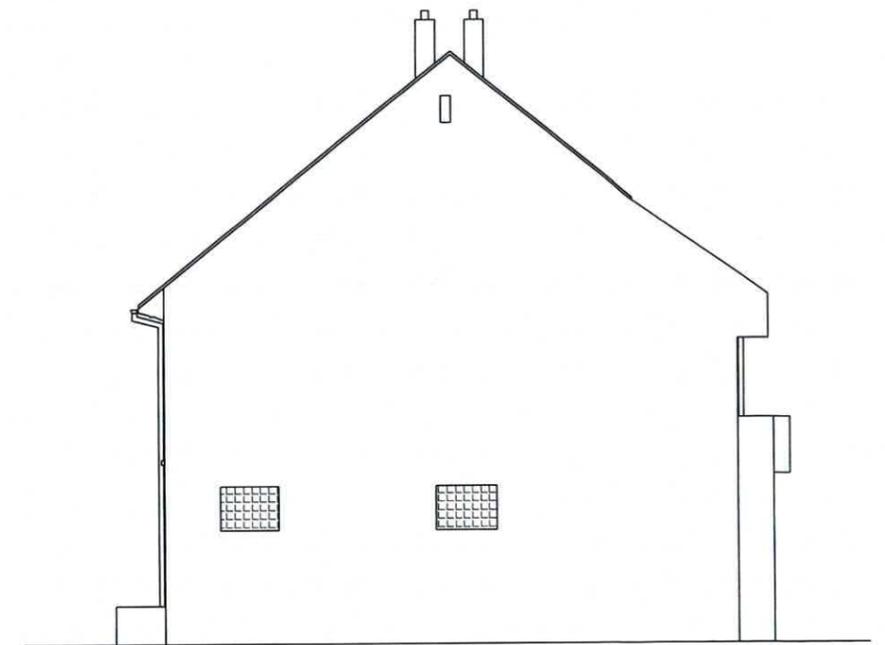

Façade Nord Ouest



Façade Sud Ouest

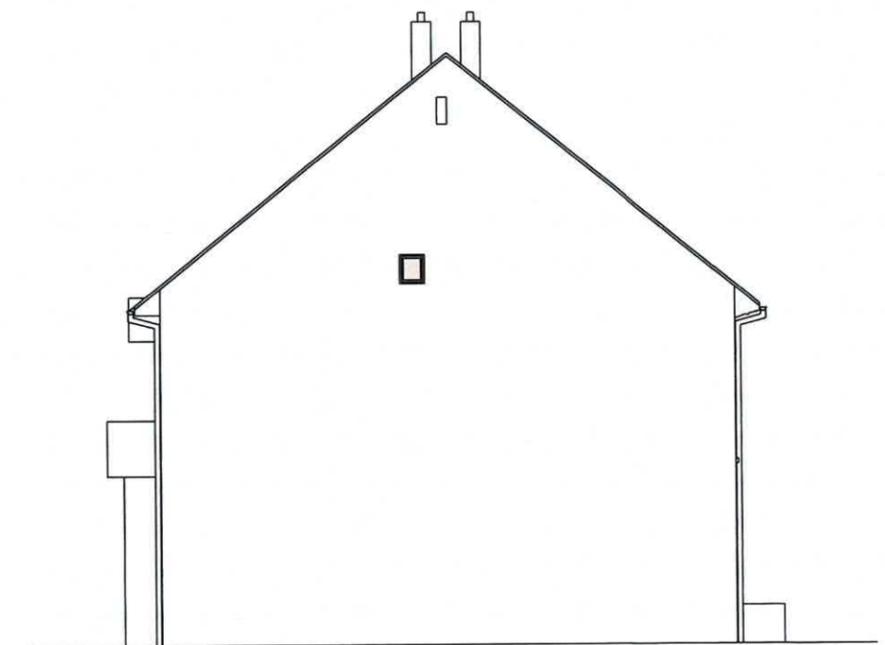

Façade Sud Est

115a Avenue de Colmar  
68100 Mulhouse


*Maitre d'ouvrage* SCI Licht'Hüss,  
45A rue du Kreyenbach  
68500 Guebwiller

Façades  
Etat actuel

25/10/2016  
Ech. 1/200




Façade Nord Est

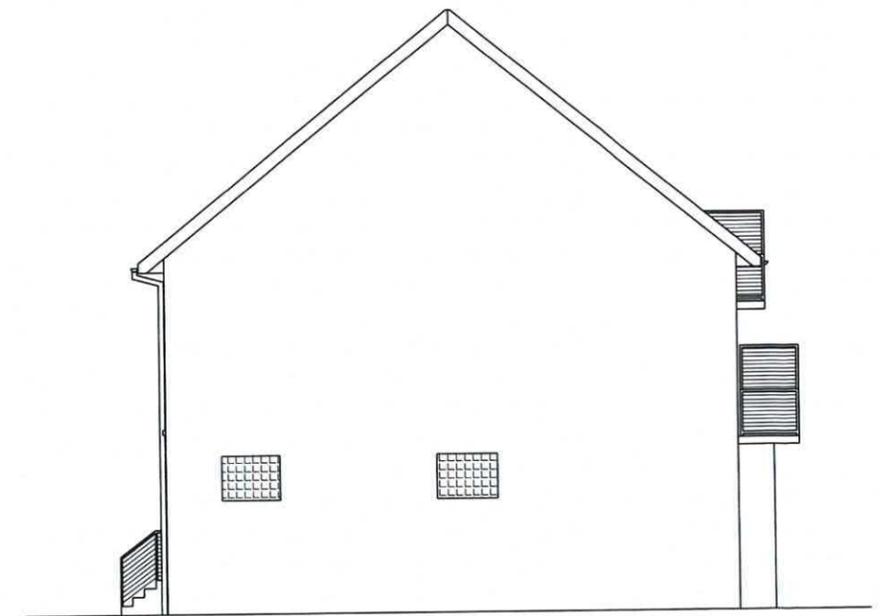

Façade Nord Ouest



Façade Sud Ouest

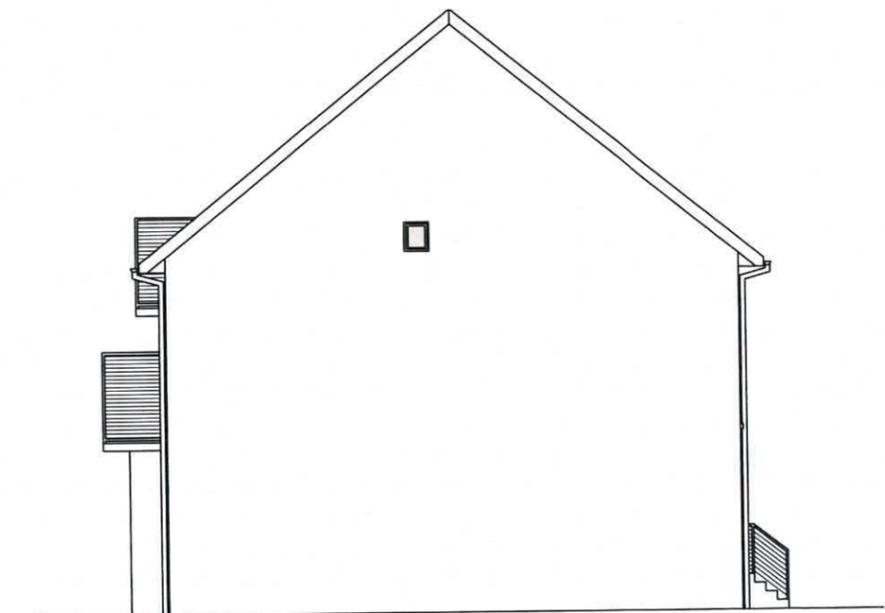

Façade Sud Est

115a Avenue de Colmar  
68100 Mulhouse

*Maitre d'ouvrage* SCI Licht'Hüss,  
45A rue du Kreyenbach  
68500 Guebwiller

Façades  
Etat projeté

25/10/2016  
Ech. 1/200




115a Avenue de Colmar  
68100 Mulhouse

*Maitre d'ouvrage* SCI Licht'Hüss,  
45A rue du Kreyenbach  
68500 Guebwiller

Vues 3D du projet  
Vue 1

25/10/2016

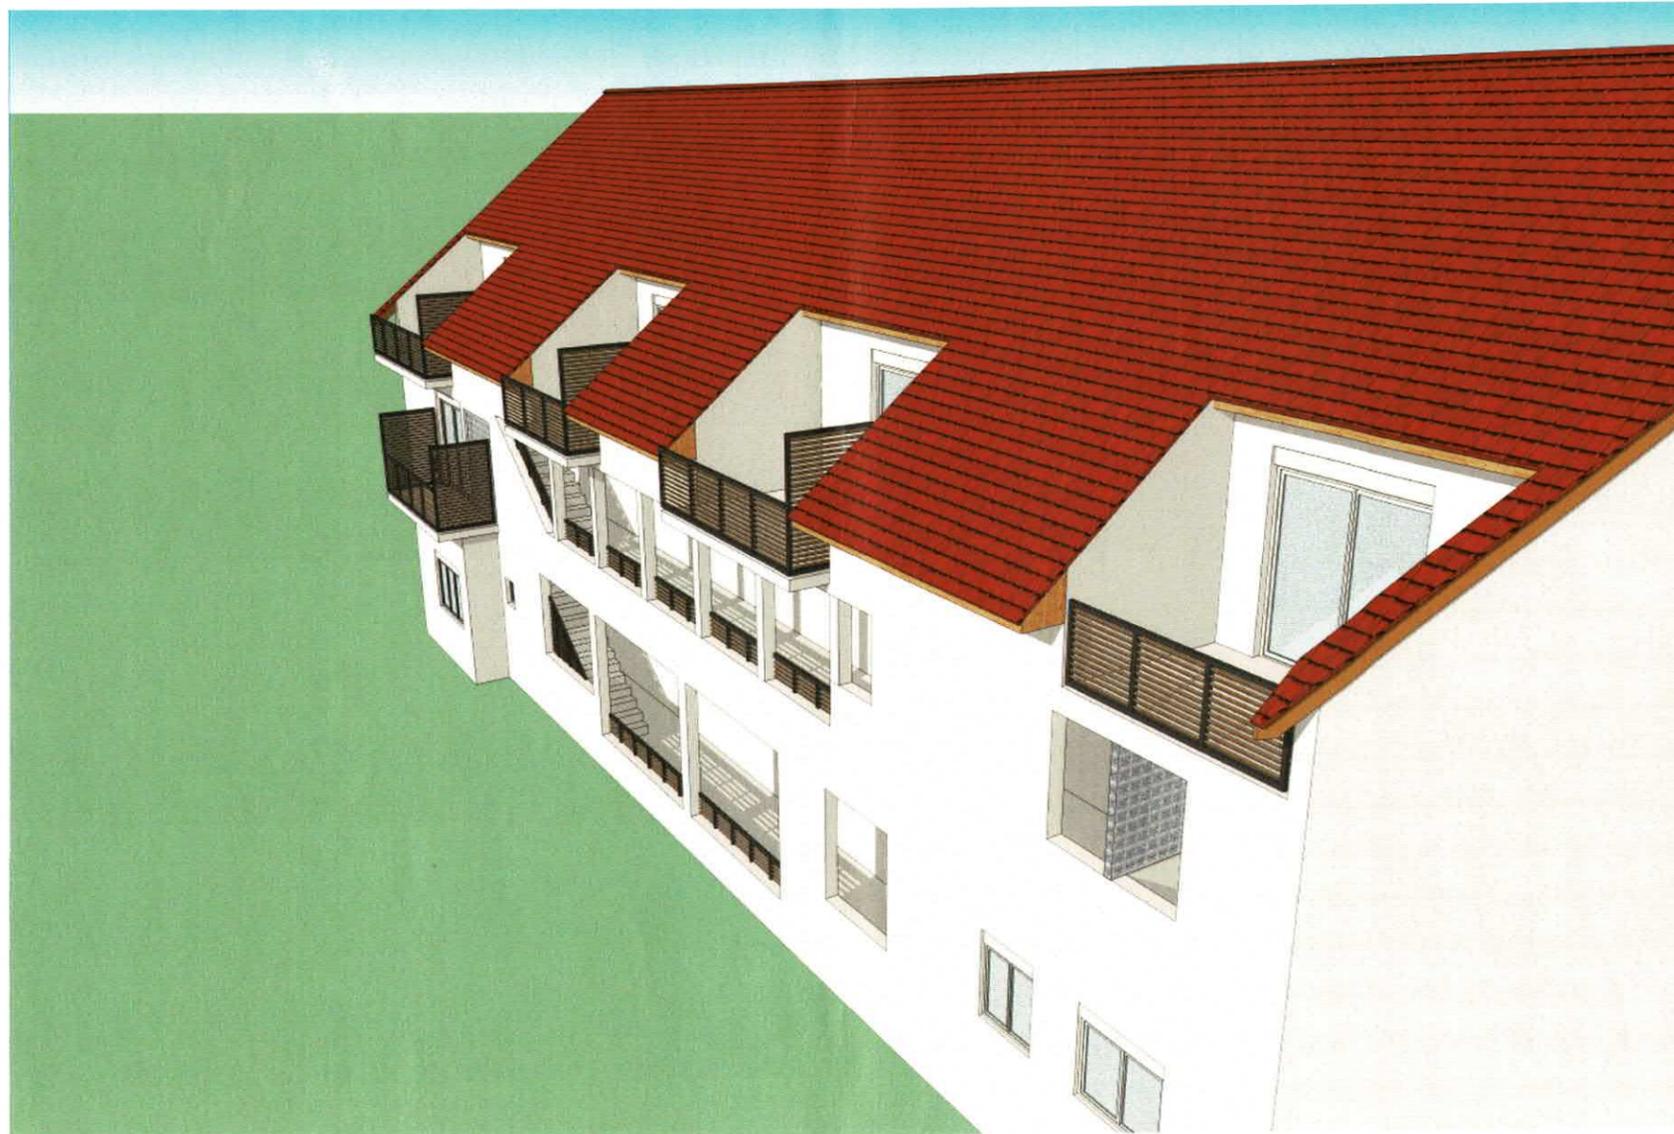

115a Avenue de Colmar  
68100 Mulhouse

*Maitre d'ouvrage* SCI Licht'Hüss,  
45A rue du Kreyenbach  
68500 Guebwiller

Vues 3D du projet

Vue 2

25/10/2016



115a Avenue de Colmar  
68100 Mulhouse

*Maitre d'ouvrage* SCI Licht'Hüss,  
45A rue du Kreyenbach  
68500 Guebwiller

Vues 3D du projet  
Vue 3

25/10/2016




115a Avenue de Colmar  
68100 Mulhouse

*Maitre d'ouvrage* SCI Licht'Hüss,  
45A rue du Kreyenbach  
68500 Guebwiller

Vues 3D du projet

Vue 4

25/10/2016

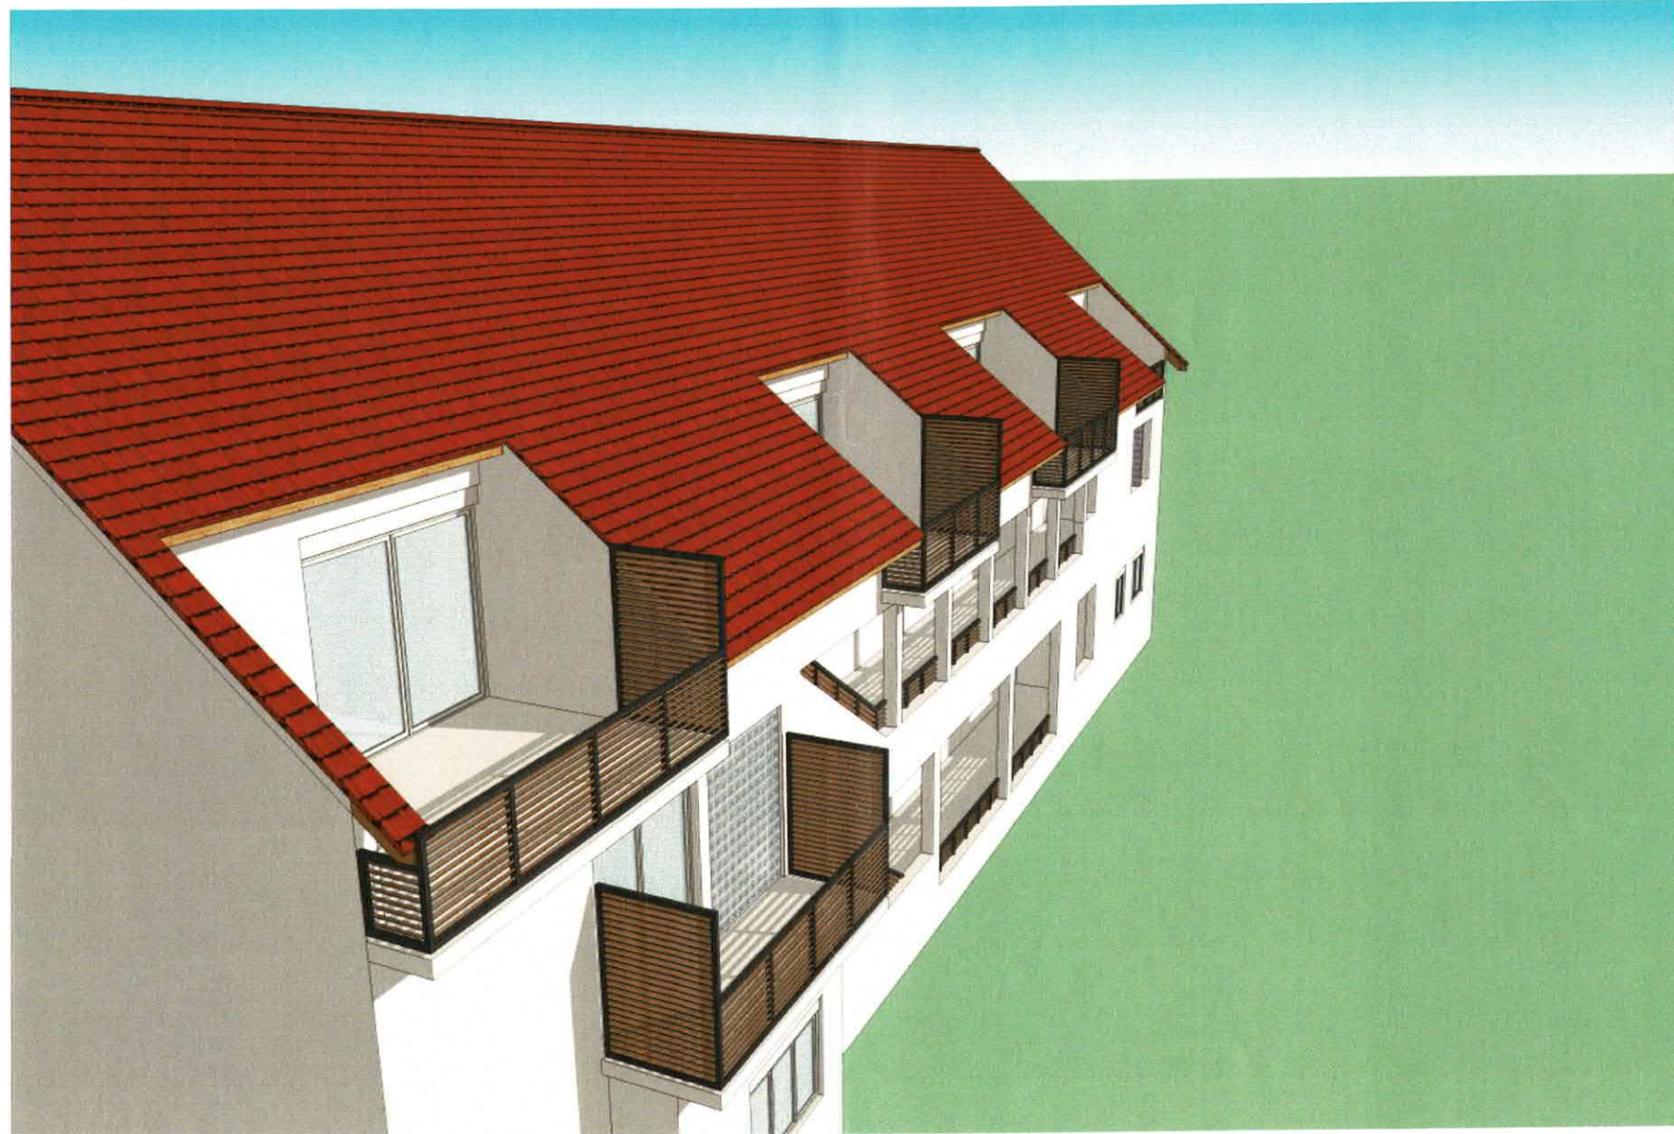

115a Avenue de Colmar  
68100 Mulhouse

*Maitre d'ouvrage* SCI Licht'Hüss,  
45A rue du Kreyenbach  
68500 Guebwiller

Vues 3D du projet

Vue 5

25/10/2016




115a Avenue de Colmar  
68100 Mulhouse

*Maitre d'ouvrage* SCI Licht'Hüss,  
45A rue du Kreyenbach  
68500 Guebwiller

Vues 3D du projet  
Vue 6

25/10/2016

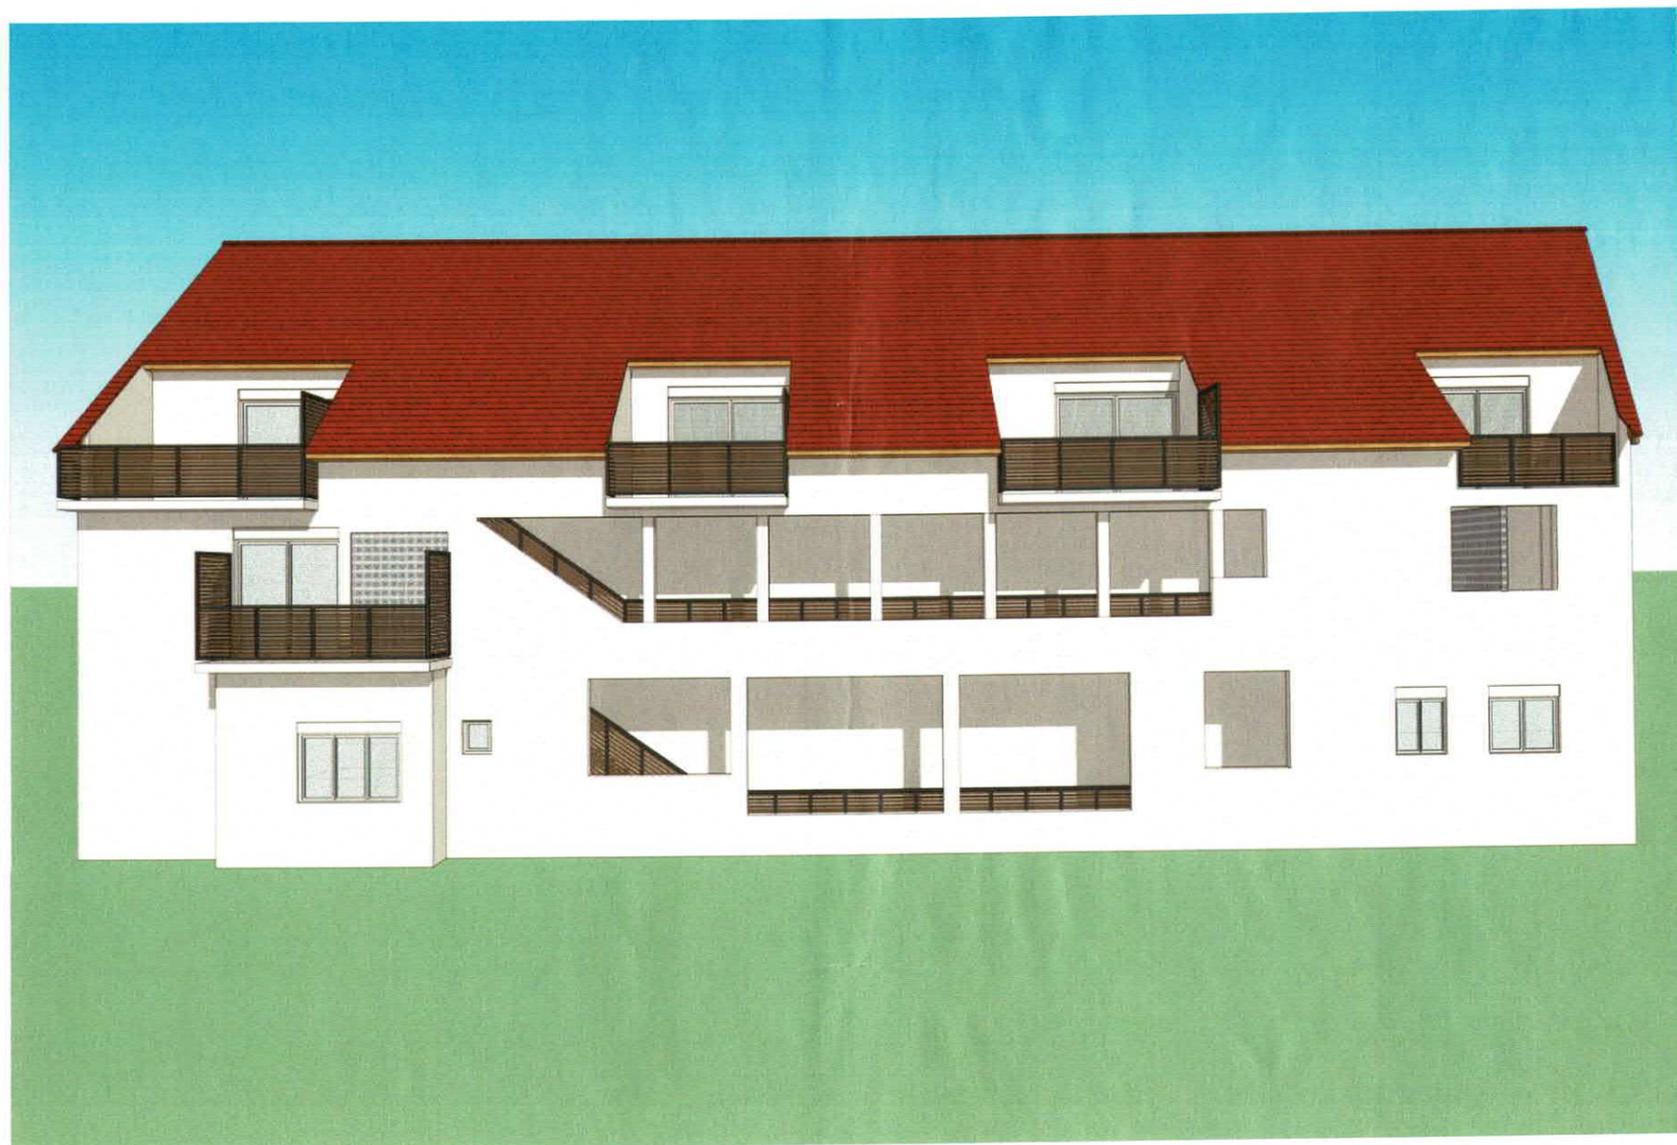

115a Avenue de Colmar  
68100 Mulhouse

*Maitre d'ouvrage* SCI Licht'Hüss,  
45A rue du Kreyenbach  
68500 Guebwiller

Vues 3D du projet  
Vue 7

25/10/2016